


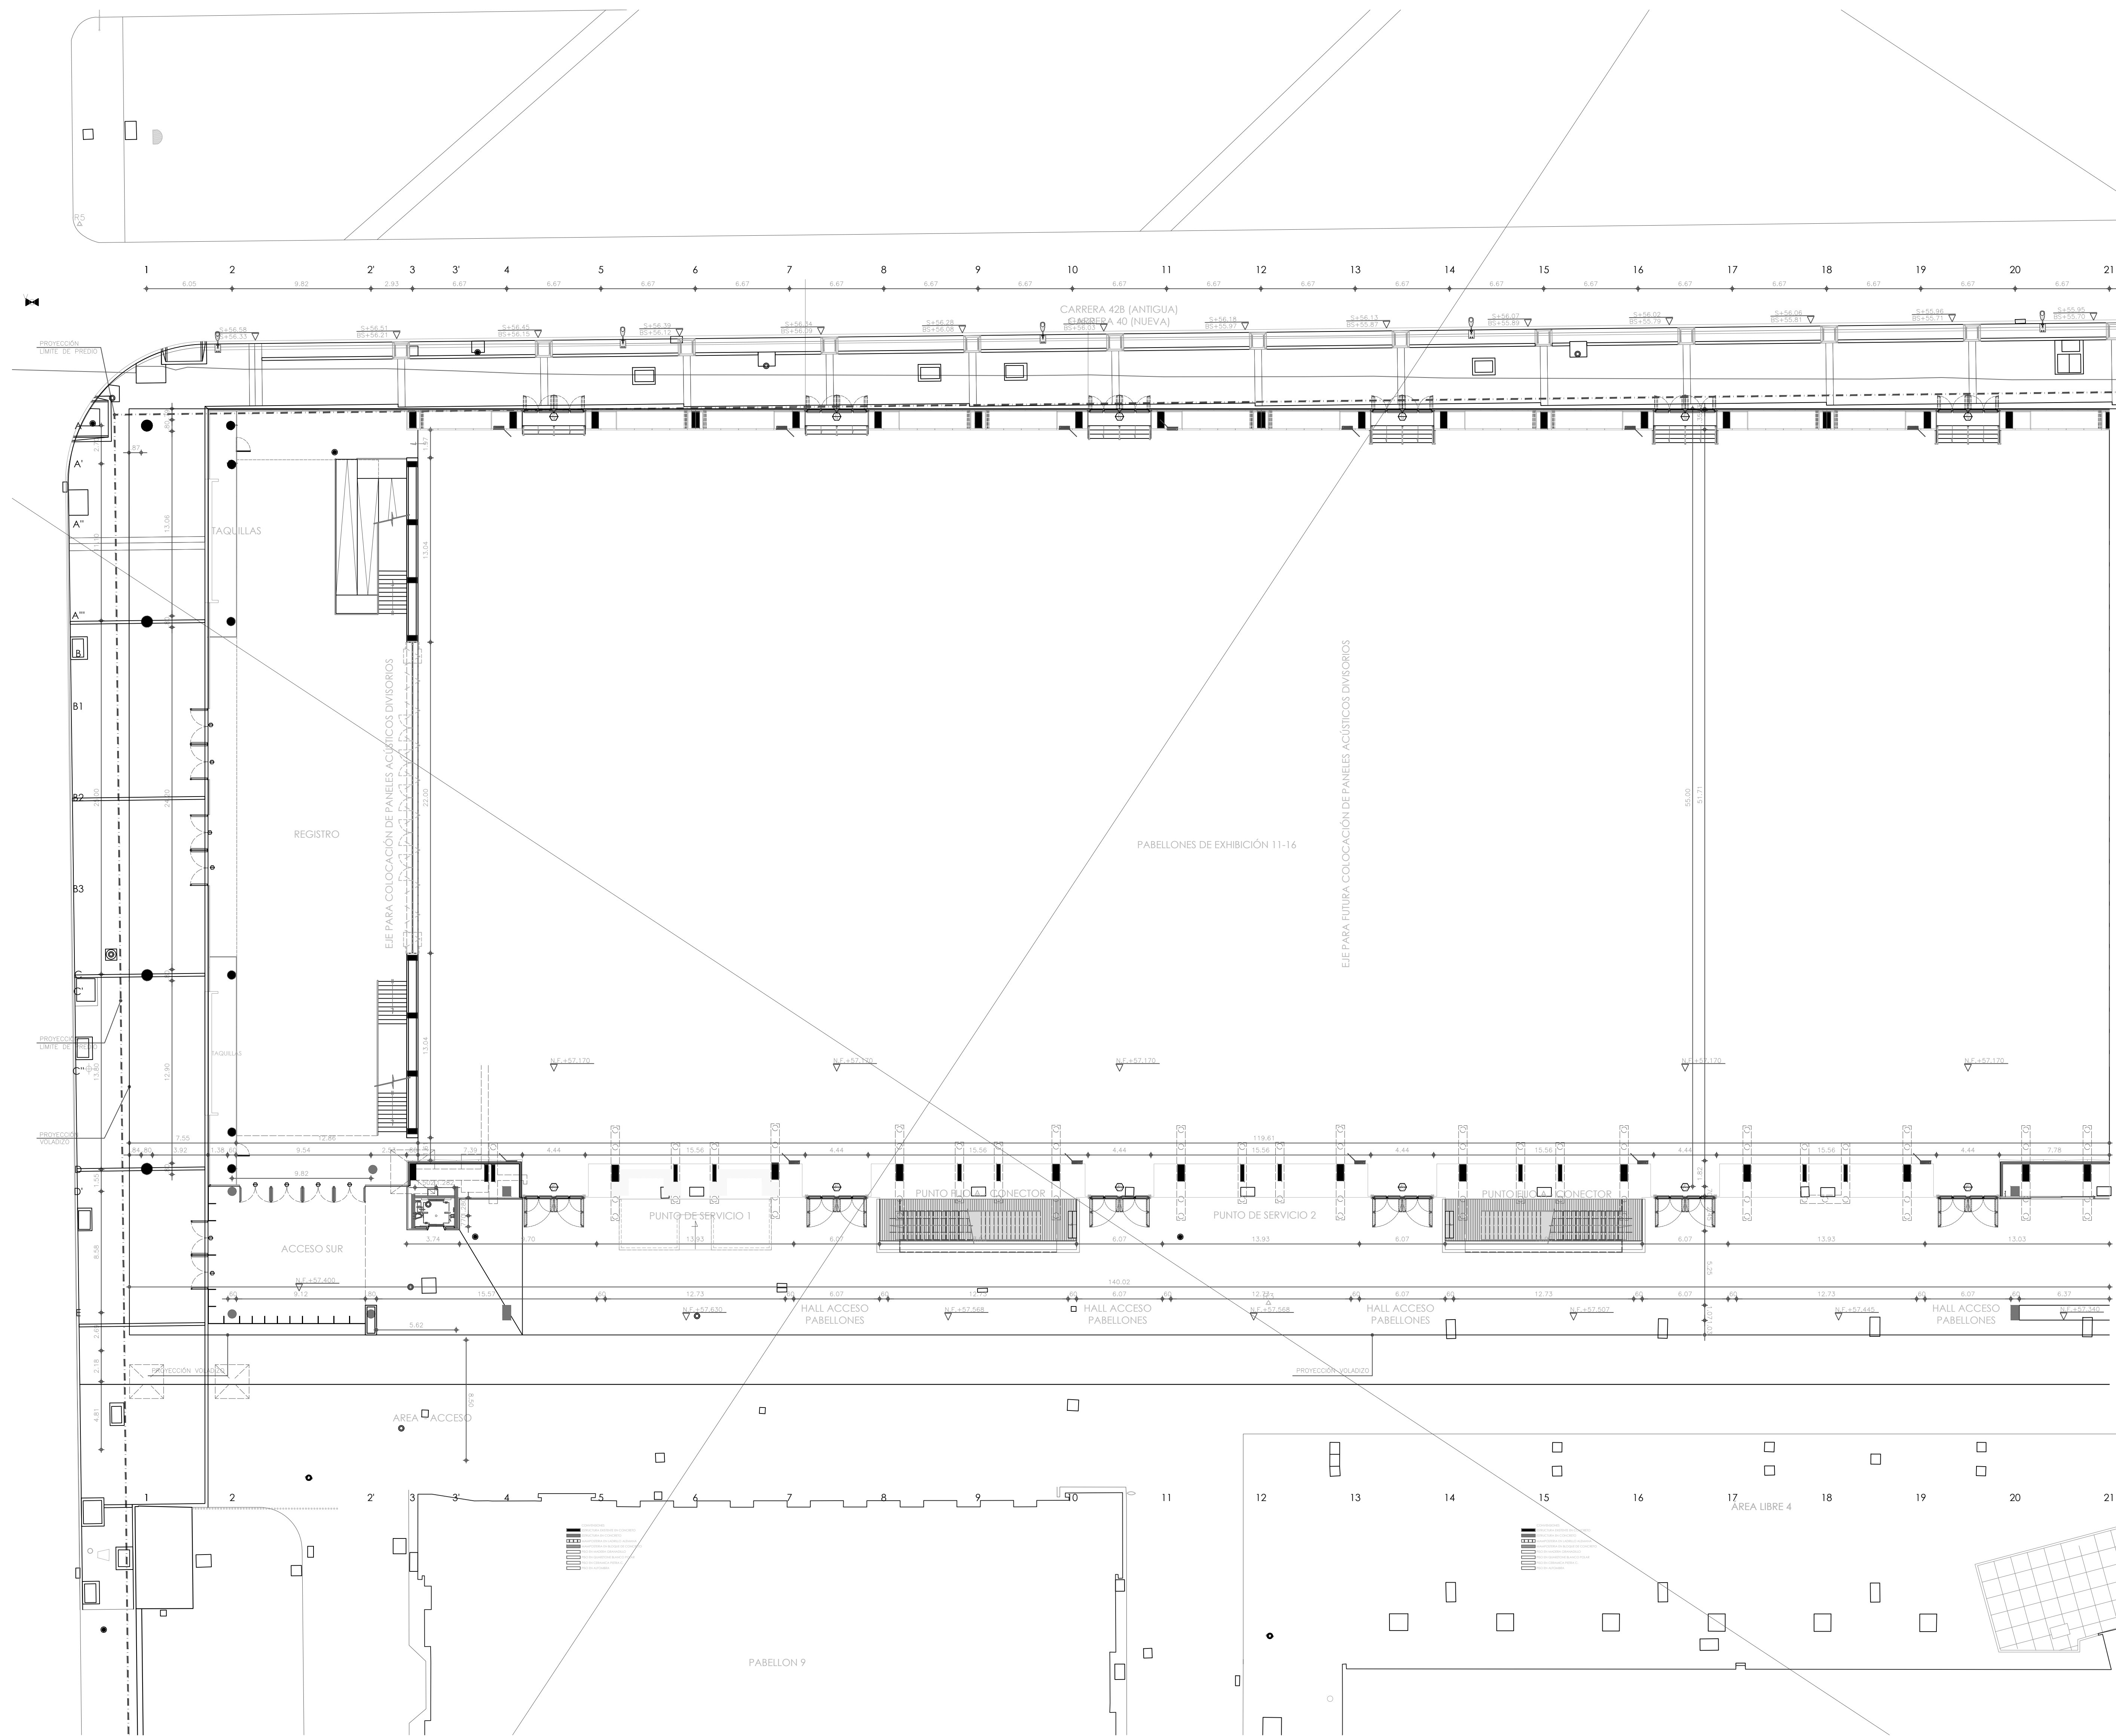

PLANTA PRIMER PISO

CONTENIDO:	ESCALA:	DISEÑO:	DIBUJO:	No. V	FECHA:	MODIFICACIONES:
PLANTA PRIMER PISO (EJES 1+21)	1: 200	ASO. MARTIN CAMARGO / DIRECTOR TECNICO. ASO. MARIA VALDES / JEFE DIV. DISEÑO ASO. ANA MARIA VALDES / JEFE DIV. DISEÑO ASO. MANUELA FERRER / ARQ. ENV. DISEÑO ASO. ANDRÉS VILLACORTA / ARQ. CIV. DISEÑO ASO. ANDRÉS VILLACORTA / ARQ. CIV. DISEÑO	DR	10 11 12 13A	AGOSTO 01 DE 2008 MARZO 13 DE 2009 ABRIL 7 DE 2010 MAYO 13 DE 2010 ABRIL 4 DE 2011	EMISION INICIAL AJUSTES POR COORDINACION CON ESTUDIOS TÉCNICOS AJUSTES POR COORDINACION CON ESTUDIOS TÉCNICOS AJUSTES POR COORDINACION CON ESTUDIOS TÉCNICOS JUNTA DIRECTIVA DECIDE CONSTRUIRE EDIFICIO CONECTOR
OBSERVACIONES: SE TOMA COMO NIVEL +0.00 EL +55.560, UBICADO EN LA ESQUINA DE LA CARRERA 42B(ANTIGUA) 40 (NUEVA) CON CALLE 22F (ANTIGUA) 25 (NUEVA)		No.8o. ARQUITECTO O PROTECTOR: JAIME ARENAS LÓPEZ MAT. 2570029891 CND				

