


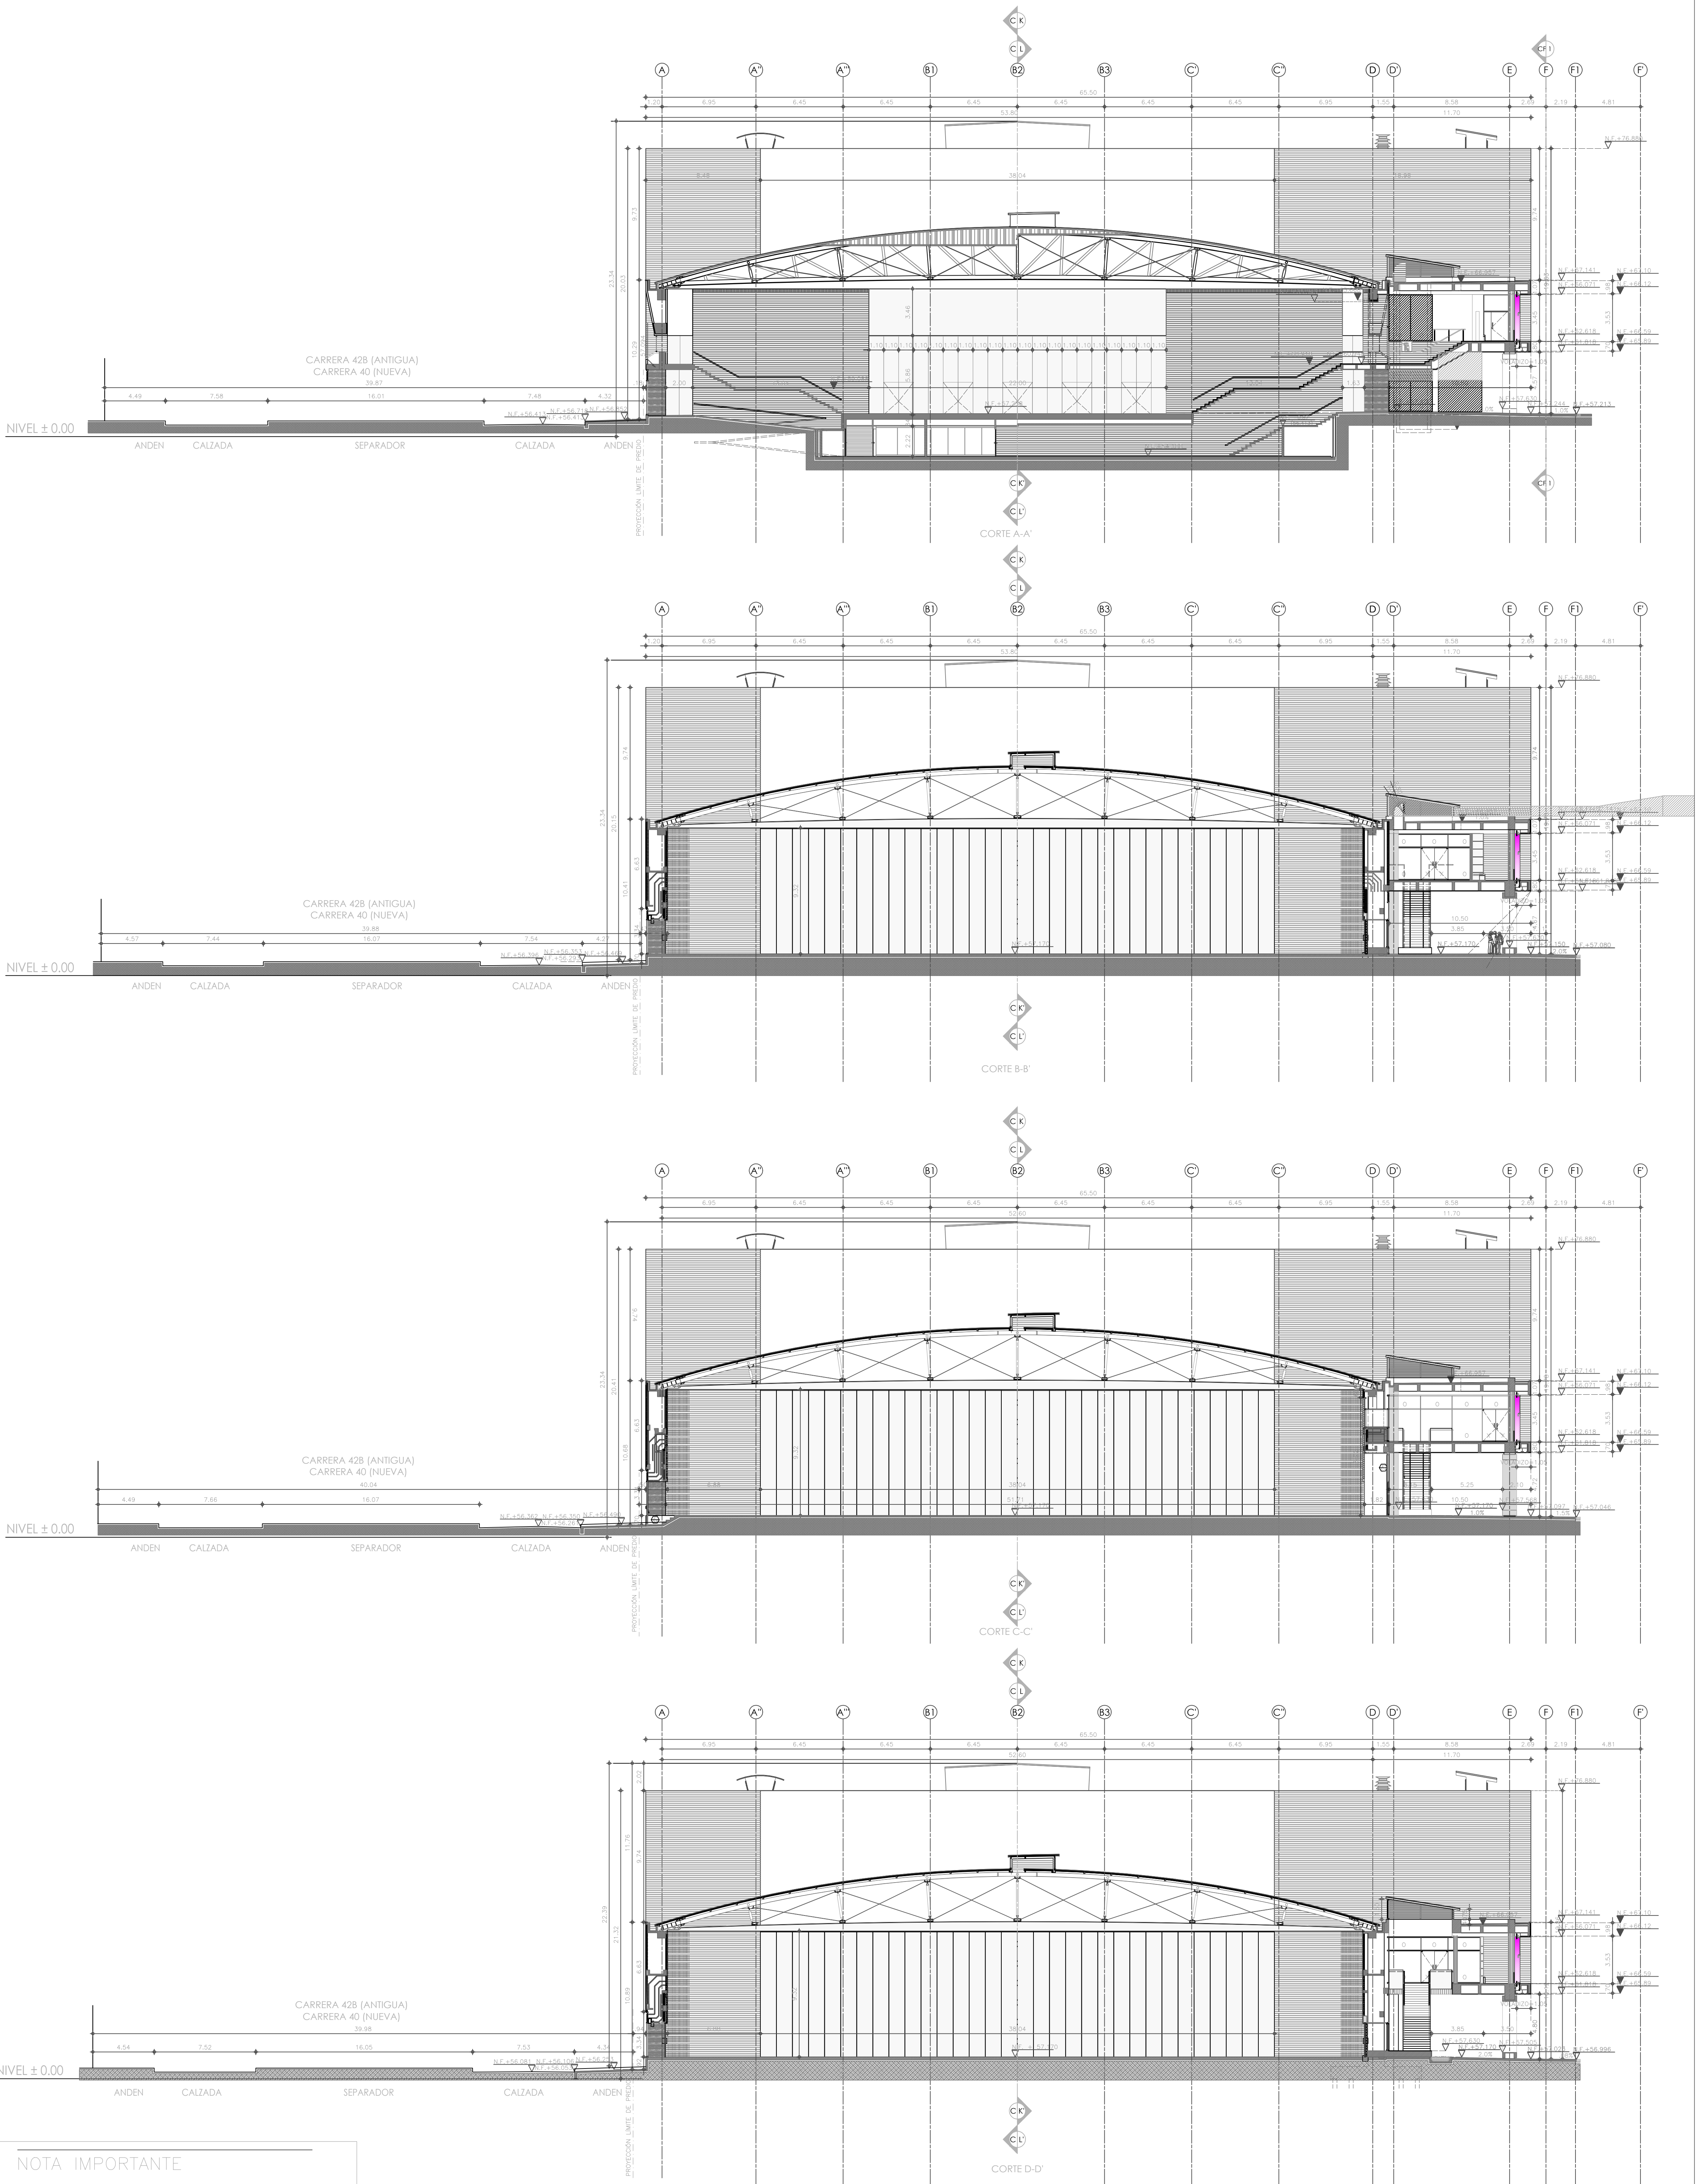

NOTA IMPORTANTE

FAVOR VER NOTAS GENERALES Y ESPECÍFICAS
CONSIGNADAS EN LAS PLANTAS DEL PROYECTO

PROYECTO RENOVACIÓN SECTOR OCCIDENTAL CORFERIAS

CONTENIDO:

CORTES A-A', B-B', C-C', D-D'
(EJES 1-21)

ESCALA:

1: 200

DISEÑO:

ARG. MARTÍN CAMARGO / DIRECTOR TÉCNICO
ARG. JAIME ARENAS / JEFE DIV. CONSTRUCCIÓN
ARG. ANA MARÍA VANDREY / JEFE DIV. DISEÑO
ARG. DIDIER ROZO / ARG. DIV. DISEÑO
ARG. MANUELA PÉREZ / ARG. DIV. DISEÑO
ARG. ANDRÉS VELÁSQUEZ / ARG. DIV. DISEÑO
ARG. ANDRÉS LA ROTA / ARG. DIV. DISEÑO

Vo.Bo. ARQUITECTO O PROYECTISTA:

JAIME ARENAS LÓPEZ
MAT. 2570029891 CND

DIBUJO:

DR

ARCHIVO:

C:\DIBUJOS\PLANS\PROYECTOS\
PROY. RENOV. CORFERIAS OCCIDENTAL\PROYECTO\
PROYECTO FINAL\VER. GENERAL\VER. 13\13\
PP. REN. COR. 10-16_VER. 13_2010\07-30.DWG

No. V

FECHA:
10 AGOSTO 01 DE 2008
11 MARZO 16 DE 2009
12 ABRIL 7 DE 2010
13 JULIO 30 DE 2010

MODIFICACIONES:

EMISIÓN INICIAL
AJUSTES POR COORDINACIÓN CON ESTUDIOS TÉCNICOS
AJUSTES POR COORDINACIÓN CON ESTUDIOS TÉCNICOS
JUNTA DIRECTIVA DECIDE CONSTRUIR EDIFICIO CONECTOR

