



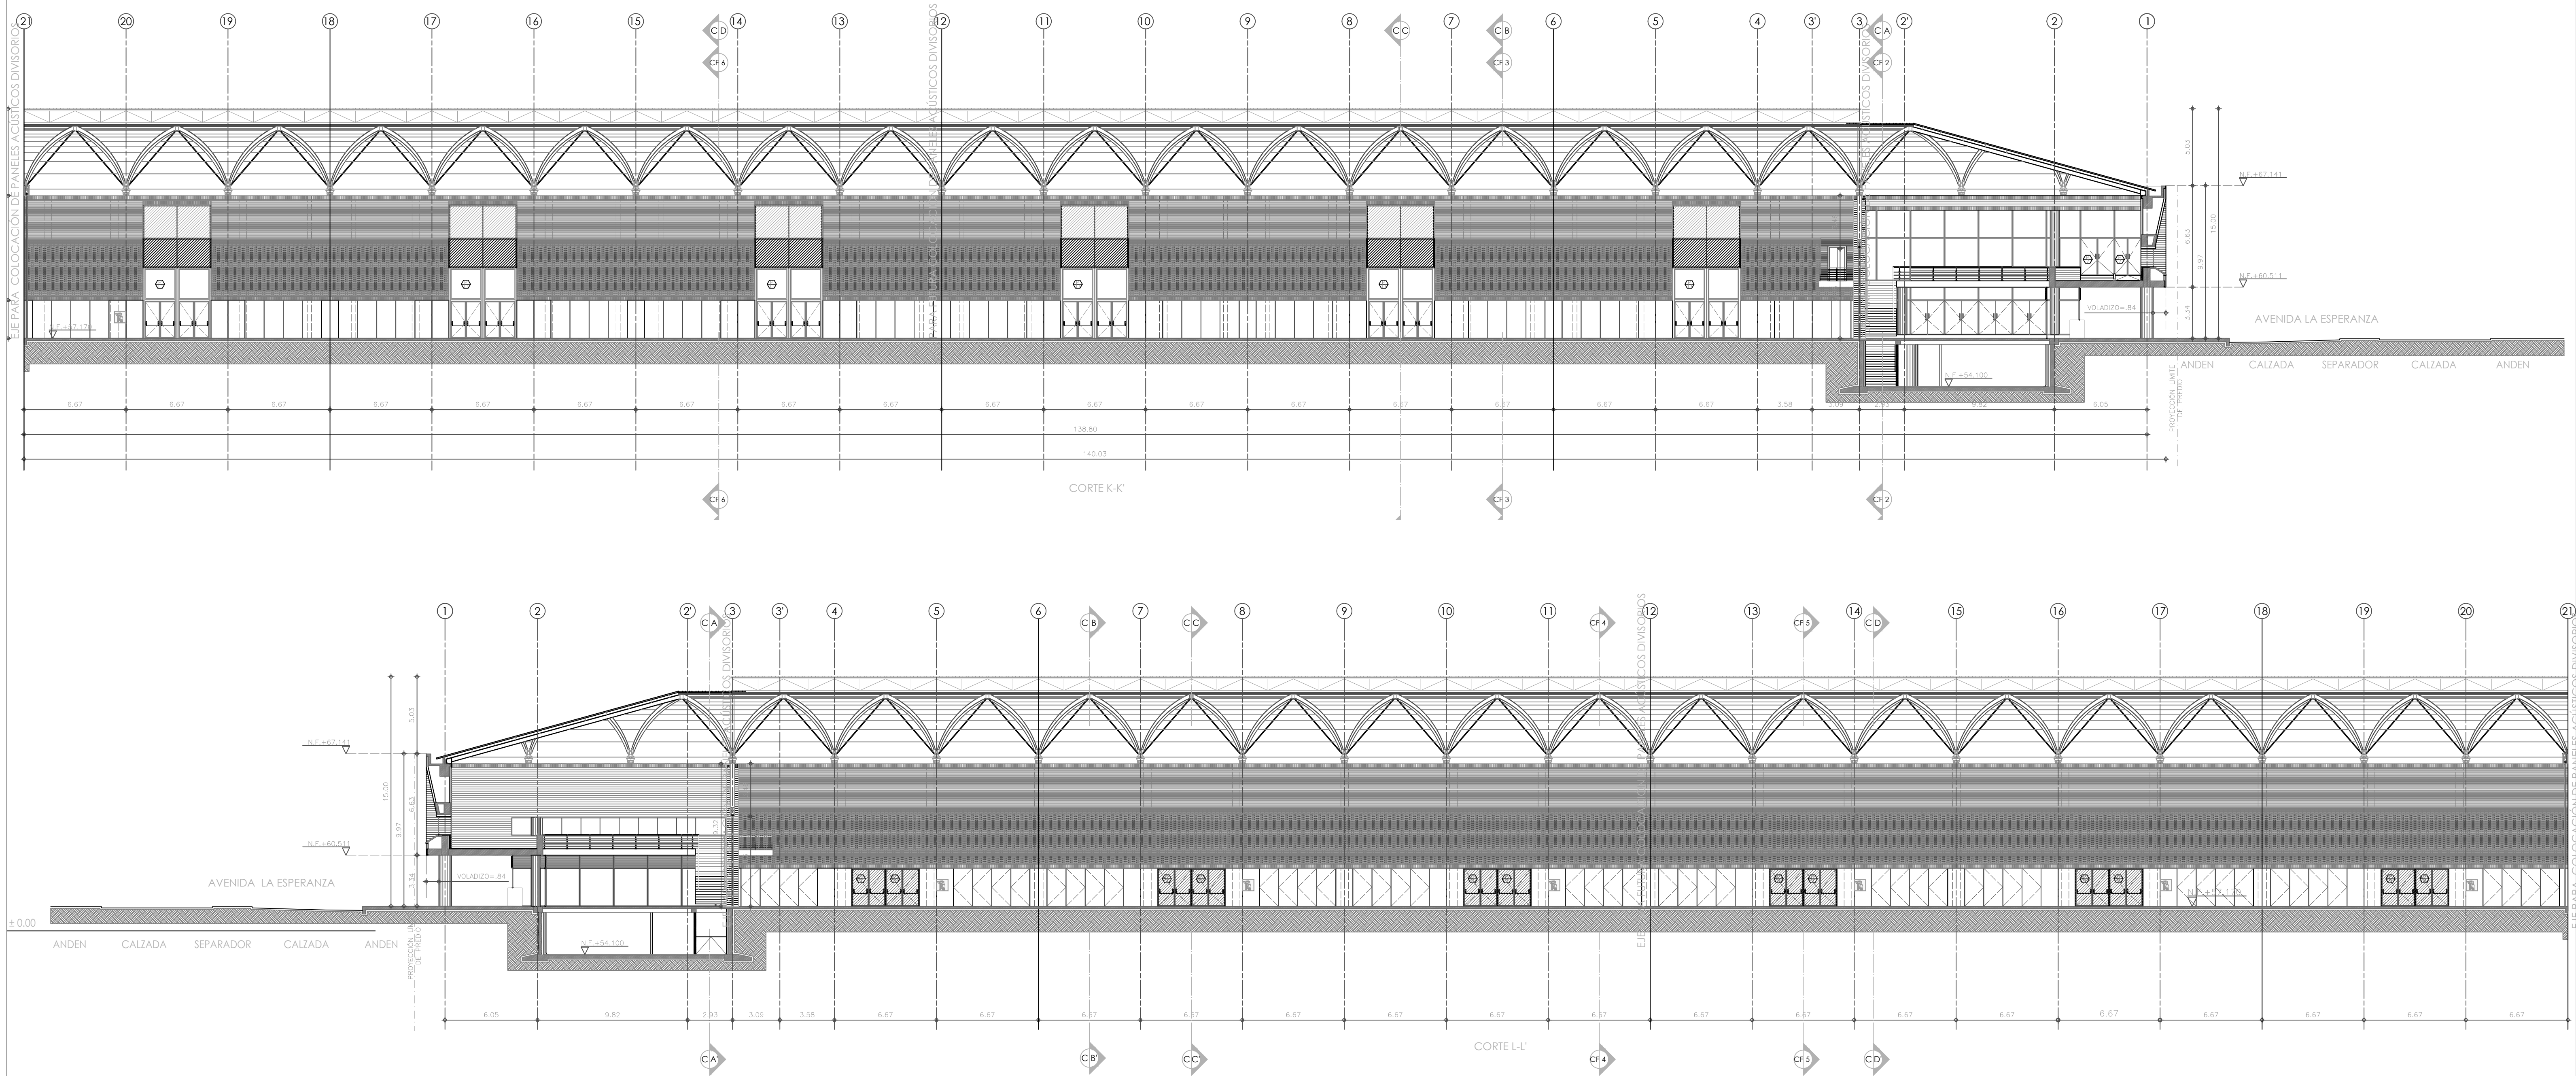

NOTA IMPORTANTE

FAVOR VER NOTAS GENERALES Y ESPECIFICAS
CONSIGNADAS EN LAS PLANTAS DEL PROYECTO

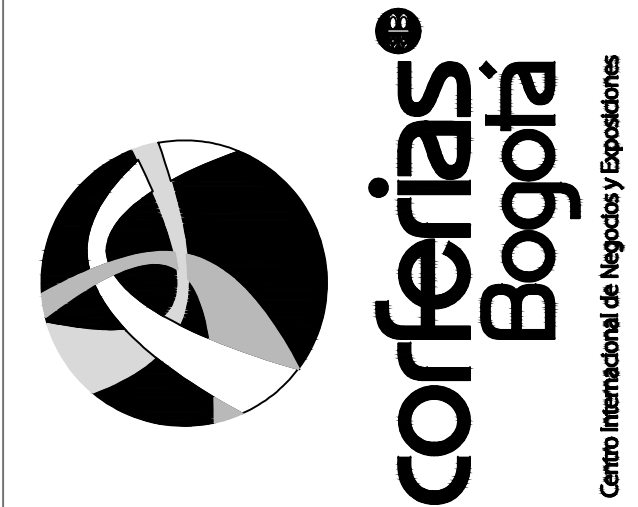

PROYECTO RENOVACIÓN SECTOR OCCIDENTAL CORFERIAS

TIPO DE PLANO		PLANO NO	8 DE 23	VERSION NO	13
PROYECTO					
CONTENIDO:	ESCALA:	DISEÑO:	MODIFICACIONES:		
			No. V	FECHA:	EMISIÓN INICIAL
OBSERVACIONES:	1: 200	Vo.Bo. ARQUITECTO O PROYECTISTA:	10	AGOSTO 01 DE 2008	ALISTES POR COORDINACIÓN CON ESTUDIOS TÉCNICOS
			11	MARZO 14 DE 2009	ALISTES POR COORDINACIÓN CON ESTUDIOS TÉCNICOS
			12	ABRIL 7 DE 2010	ALISTES POR COORDINACIÓN CON ESTUDIOS TÉCNICOS
- SE TOMA COMO NIVEL ± 0.00 EL +55.560, UBICADO EN LA ESQUINA DE LA CARRERA 42B (ANTIGUA) 40 (NUEVA) CON CALLE 22F (ANTIGUA) 25 (NUEVA)		JAIME ARENAS LÓPEZ MAT. 257002987 / CND	13	JULIO 30 DE 2010	JUNTA DIRECTIVA DECIDE CONSTRUIR EDIFICIO CONECTOR
			ARCHIVO:		
